

STB STUDIO BERTO

PIAZZA RUZANTE 14
35020 CODEVIGO (PD)
tel e fax 0495817666

stbstudioberto@tin.it

Comune di TERRASSA PADOVANA

Provincia di PADOVA

TITOLO


Piano di classificazione acustica
del territorio

OGGETTO

Tav 2a

Scala 1:20000

Data OTT. 2003

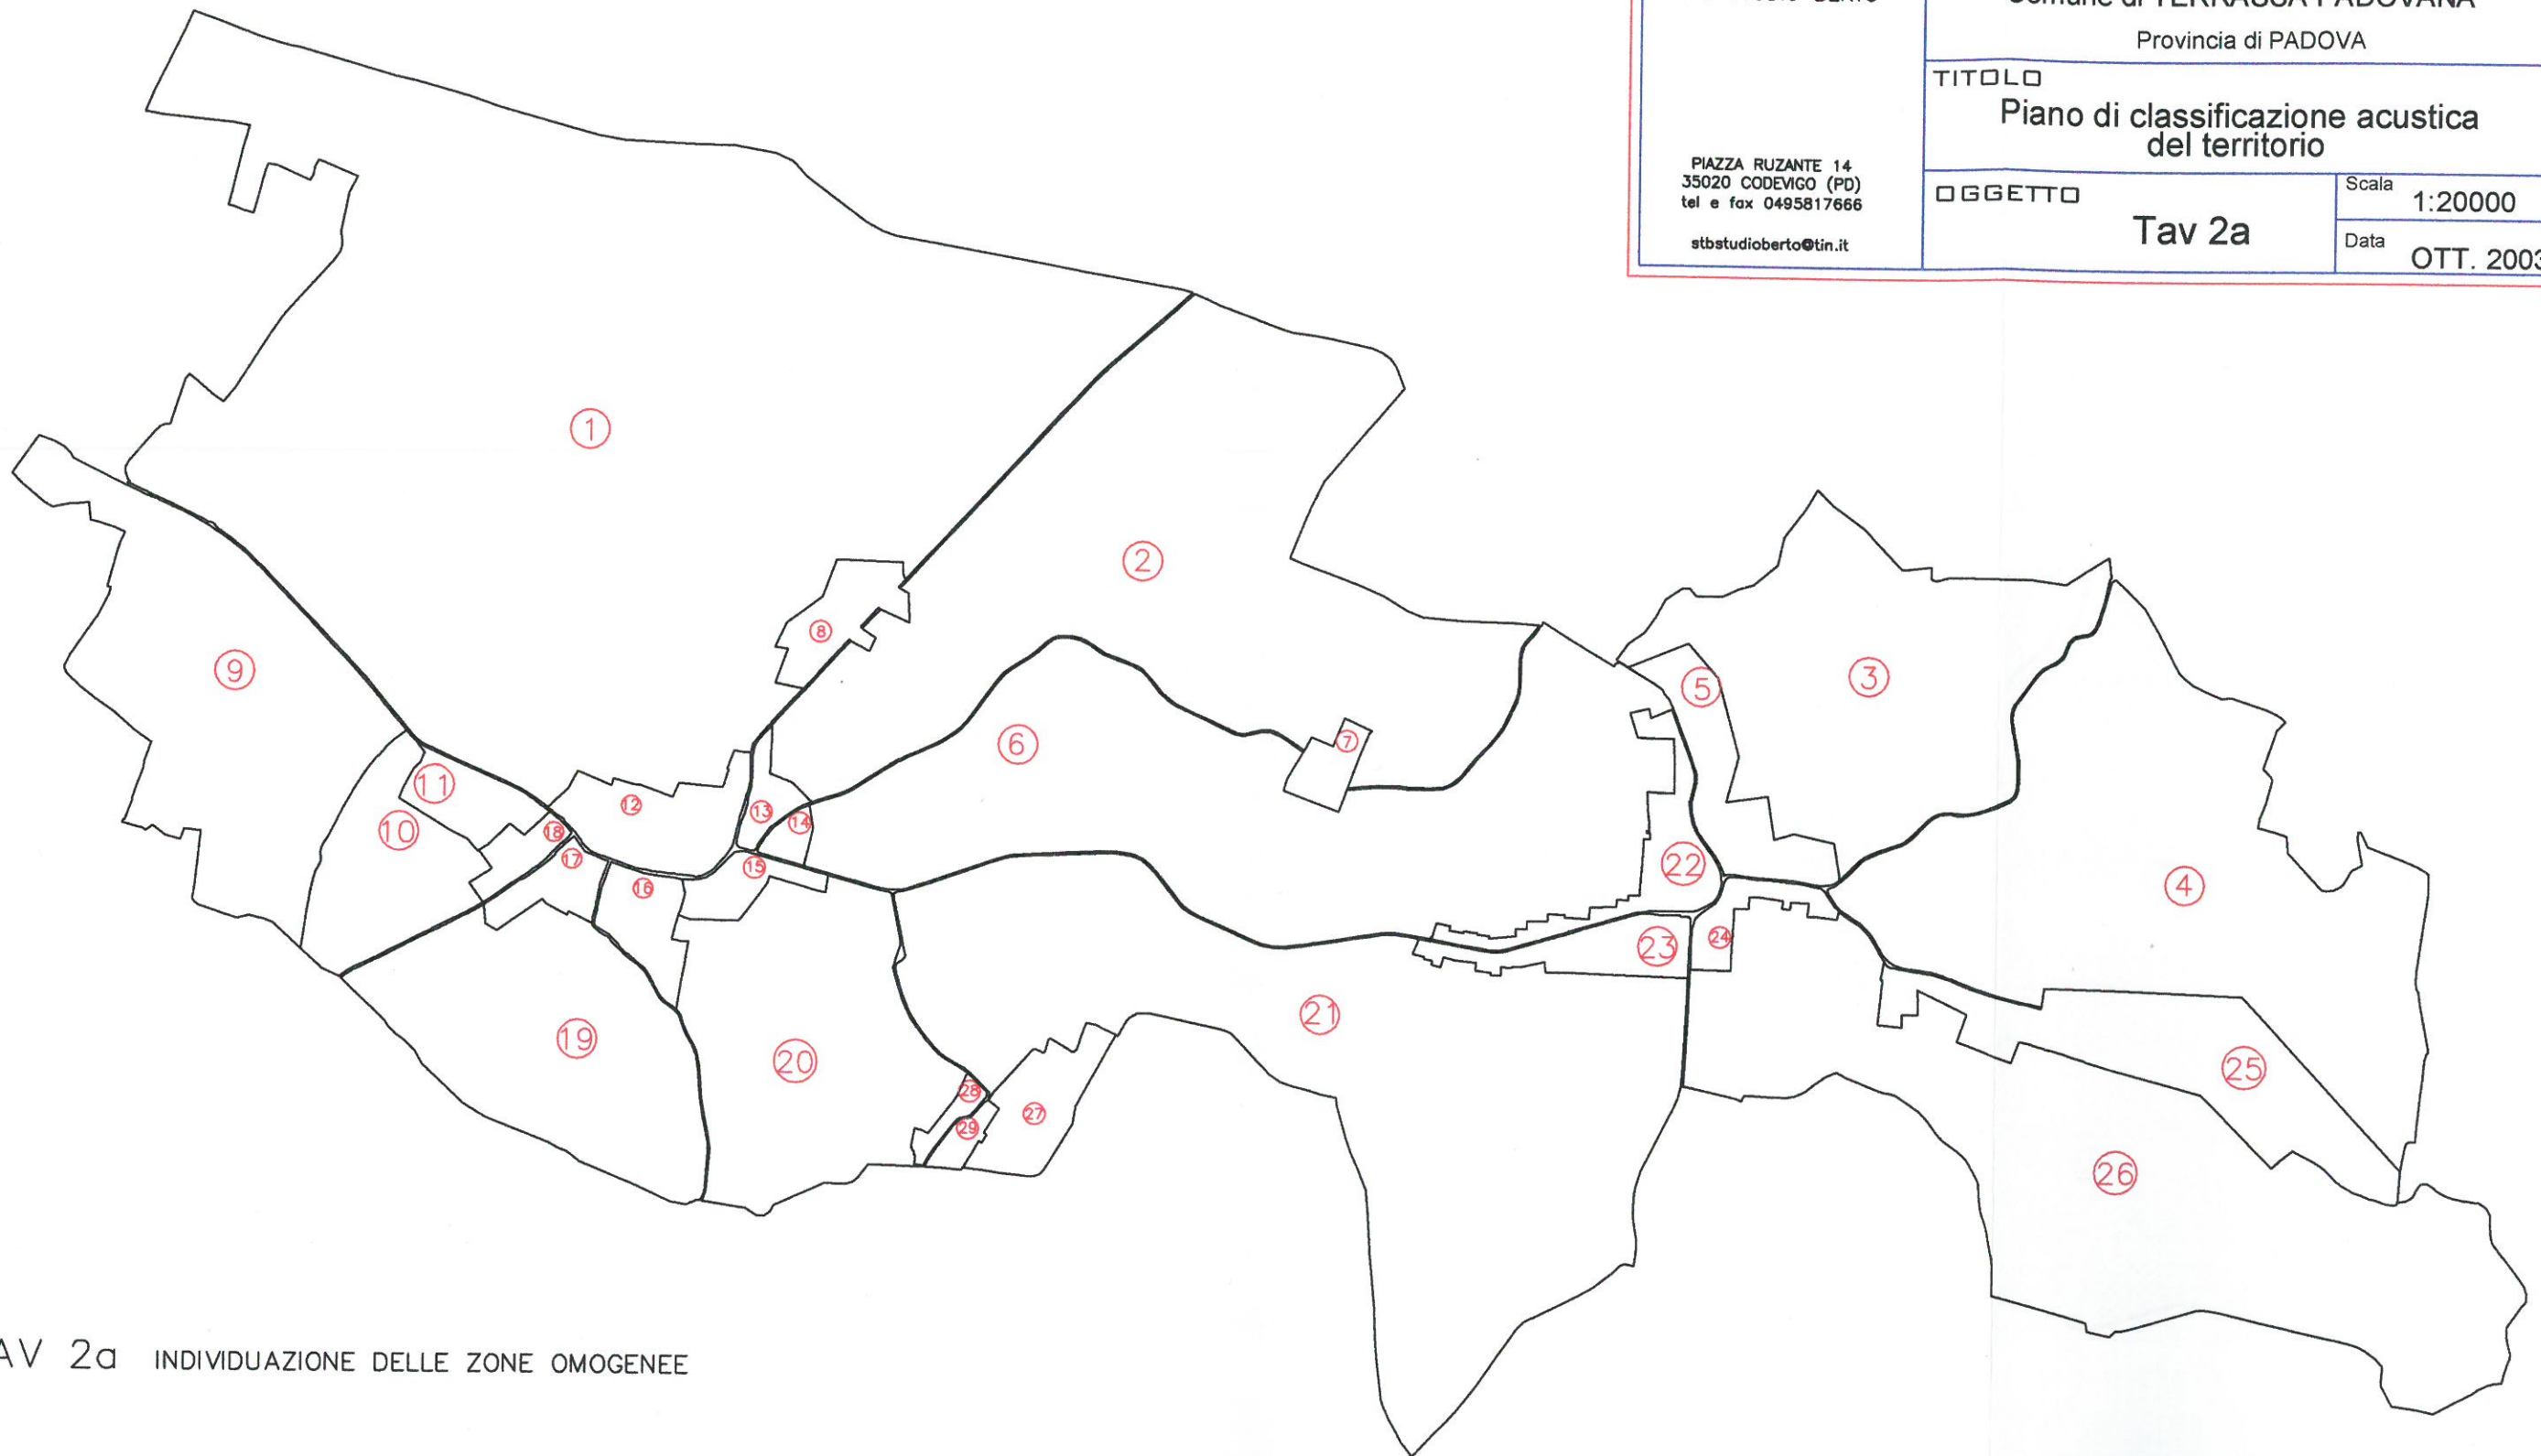

TAV 2a INDIVIDUAZIONE DELLE ZONE OMOGENEE

STB STUDIO BERTO

PIAZZA RUZANTE 14
35020 CODEVIGO (PD)
tel e fax 0495817666

stbstudioberto@tin.it

Comune di TERRASSA PADOVANA

Provincia di PADOVA

TITOLO


Piano di classificazione acustica
del territorio

OGGETTO

Tav 2b

Scala 1:20000

Data OTT. 2003

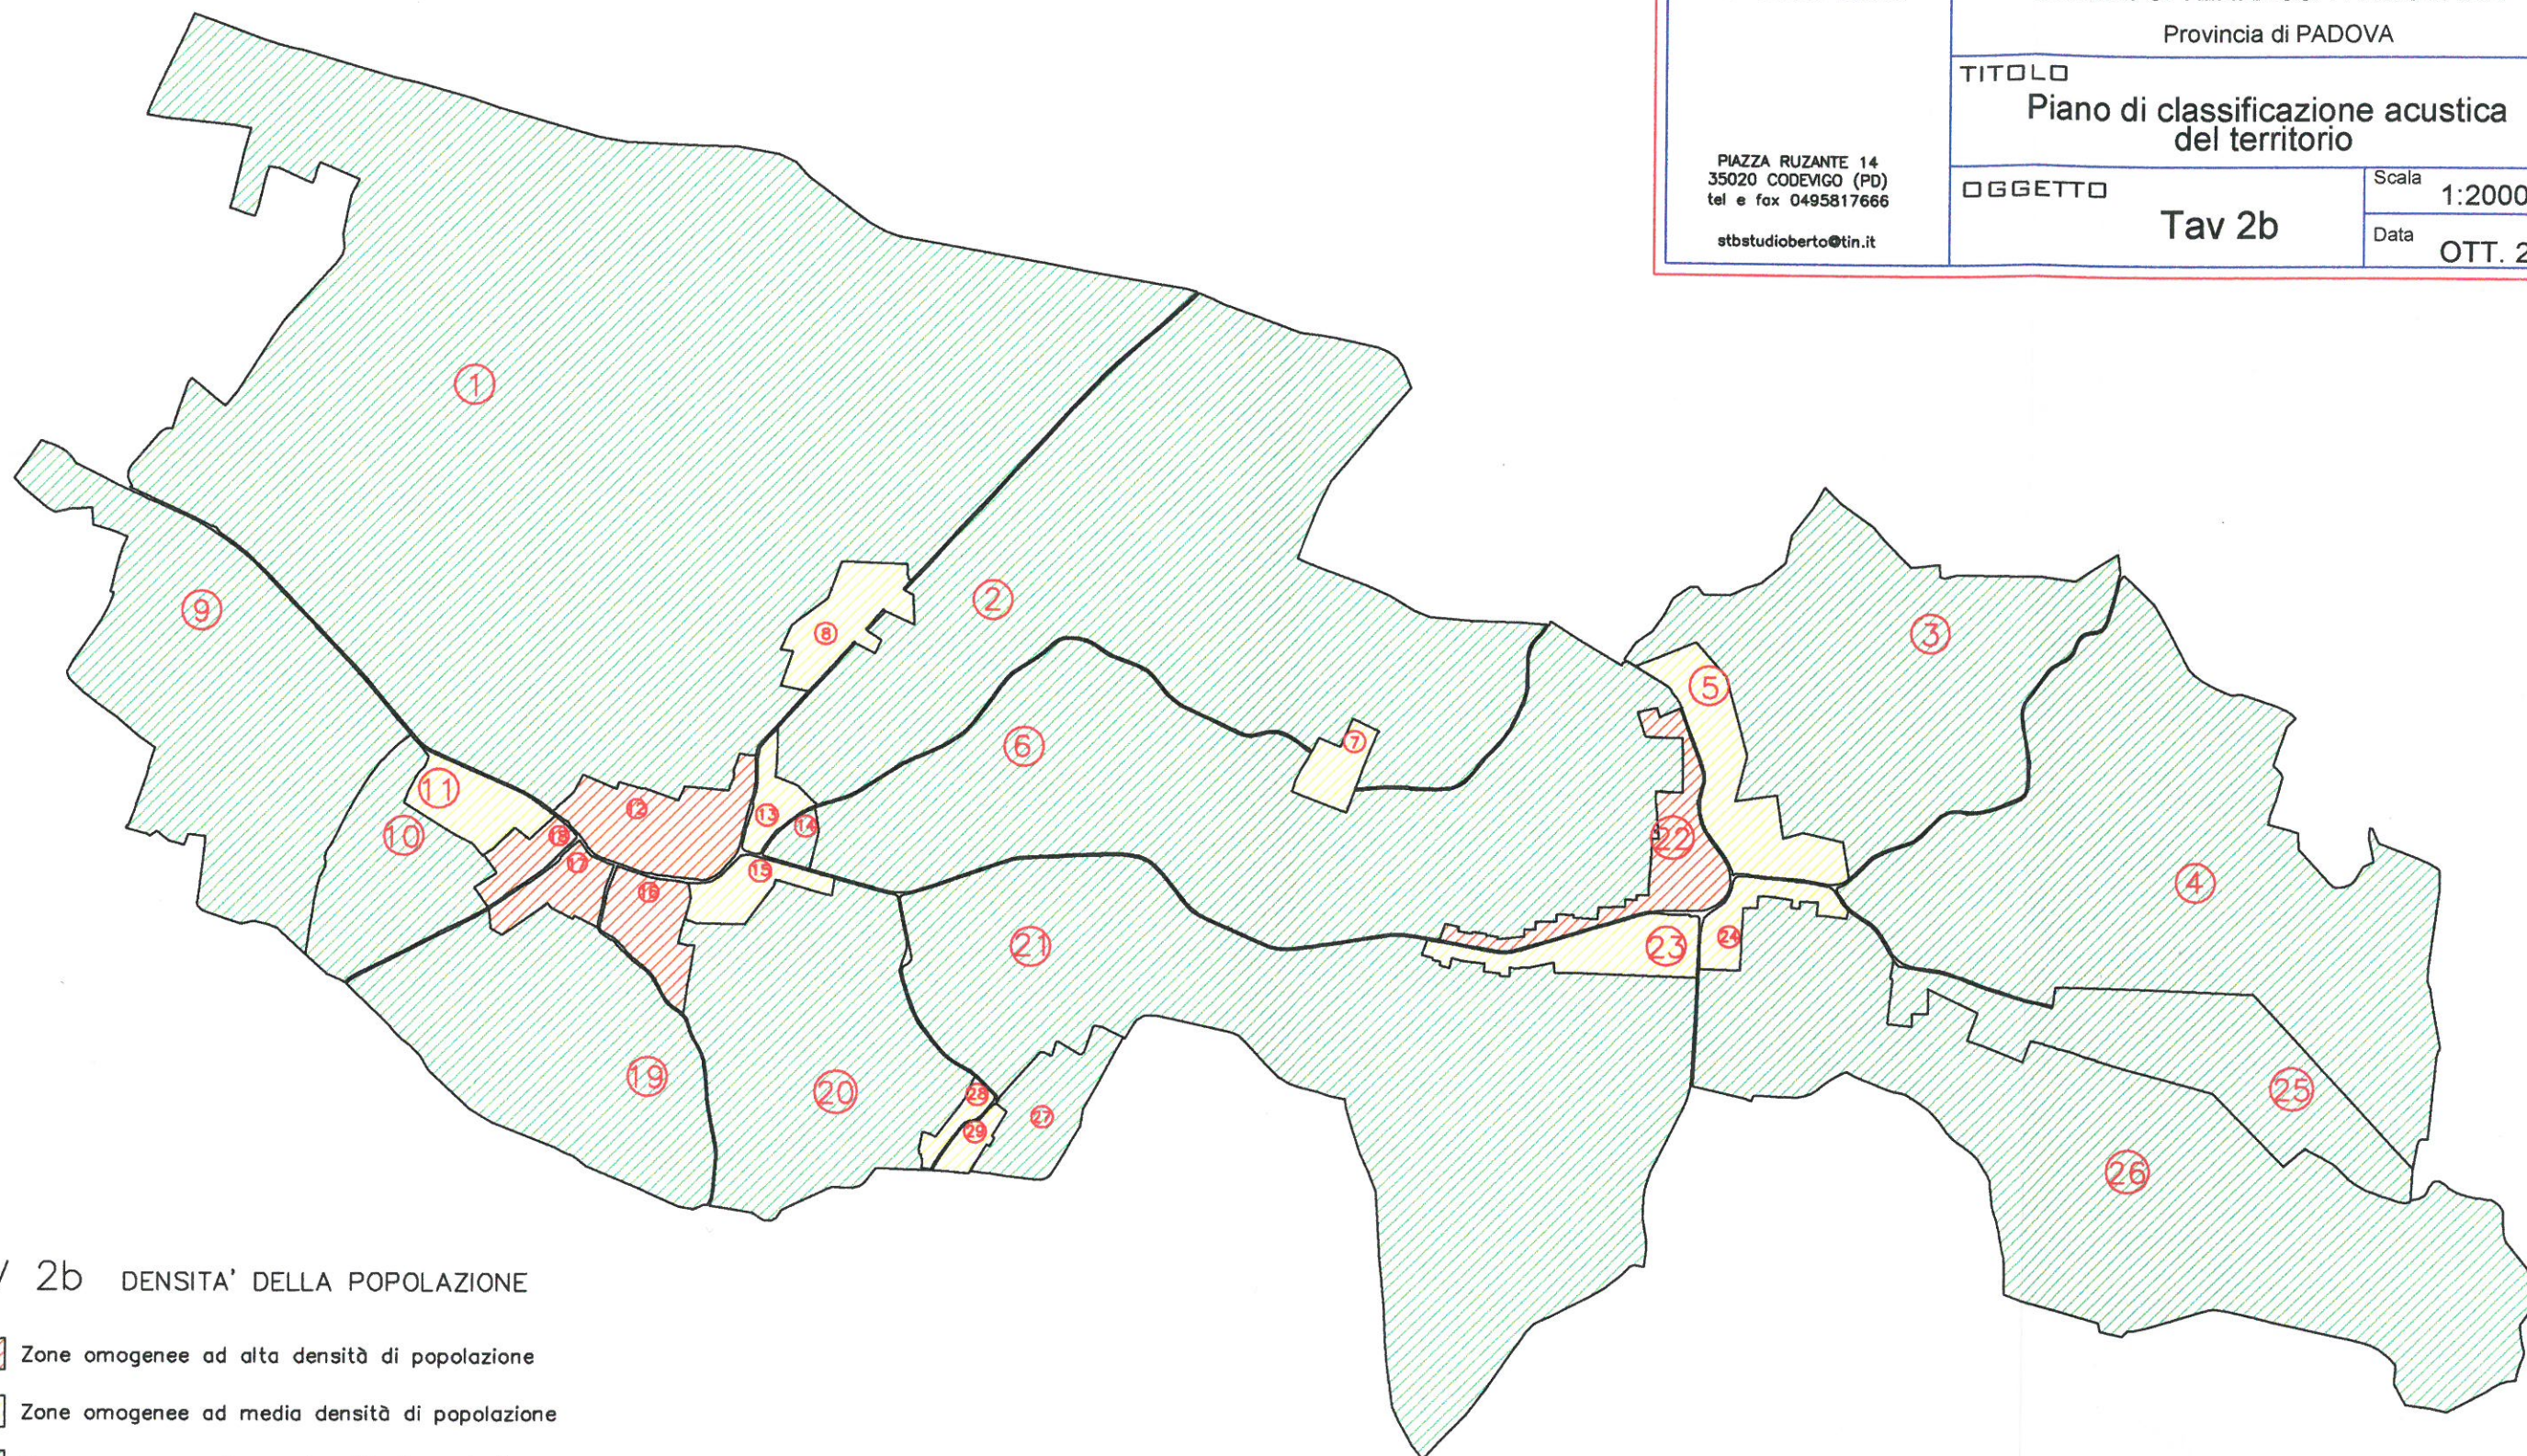

TAV 2b DENSITA' DELLA POPOLAZIONE

 Zone omogenee ad alta densità di popolazione

 Zone omogenee ad media densità di popolazione

 Zone omogenee a bassa densità di popolazione

STB STUDIO BERTO

PIAZZA RUZANTE 14
35020 CODEVIGO (PD)
tel e fax 0495817666

stbstudioberto@tin.it

Comune di TERRASSA PADOVANA

Provincia di PADOVA

TITOLO


Piano di classificazione acustica
del territorio

OGGETTO





Tav 2c

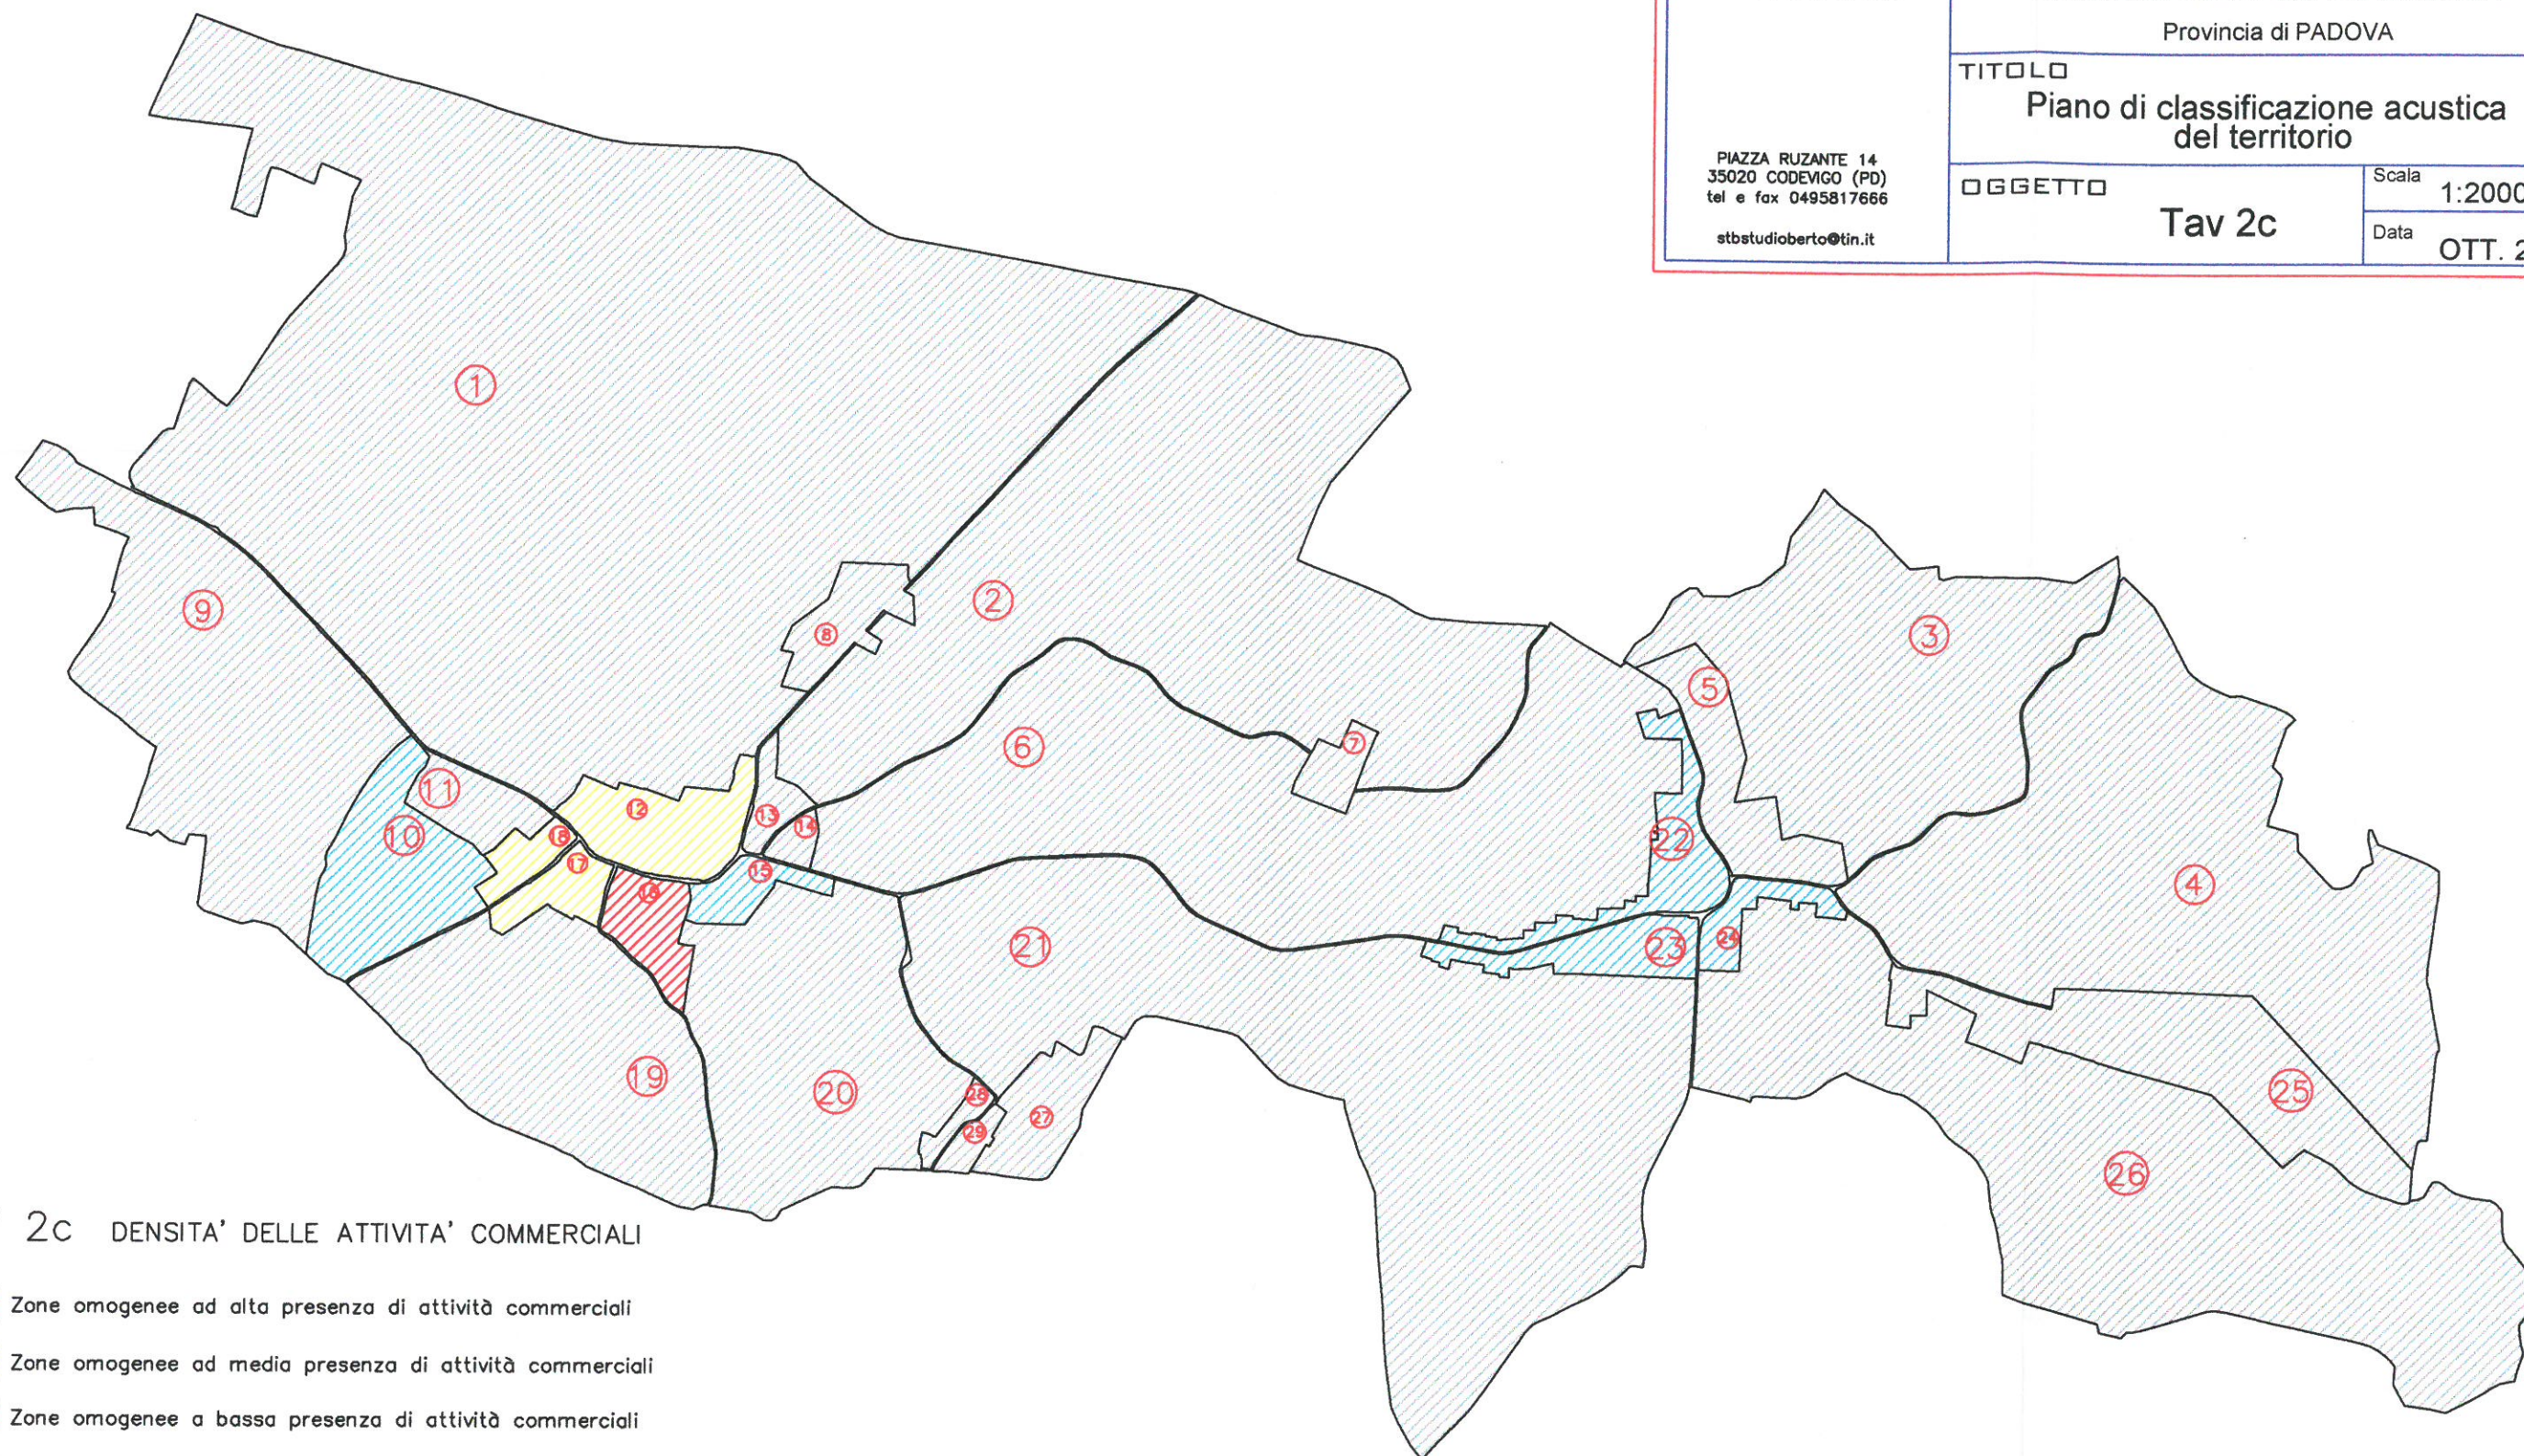Scala 1:20000

Data OTT. 2003



TAV 2c DENSITA' DELLE ATTIVITA' COMMERCIALI

-  Zone omogenee ad alta presenza di attività commerciali
-  Zone omogenee ad media presenza di attività commerciali
-  Zone omogenee a bassa presenza di attività commerciali
-  Zone omogenee in assenza di attività commerciali

STB STUDIO BERTO

PIAZZA RUZANTE 14
35020 CODEVIGO (PD)
tel e fax 0495817666

stbstudioberto@tin.it

Comune di TERRASSA PADOVANA

Provincia di PADOVA

TITOLO


Piano di classificazione acustica
del territorio

OGGETTO





Tav 2d

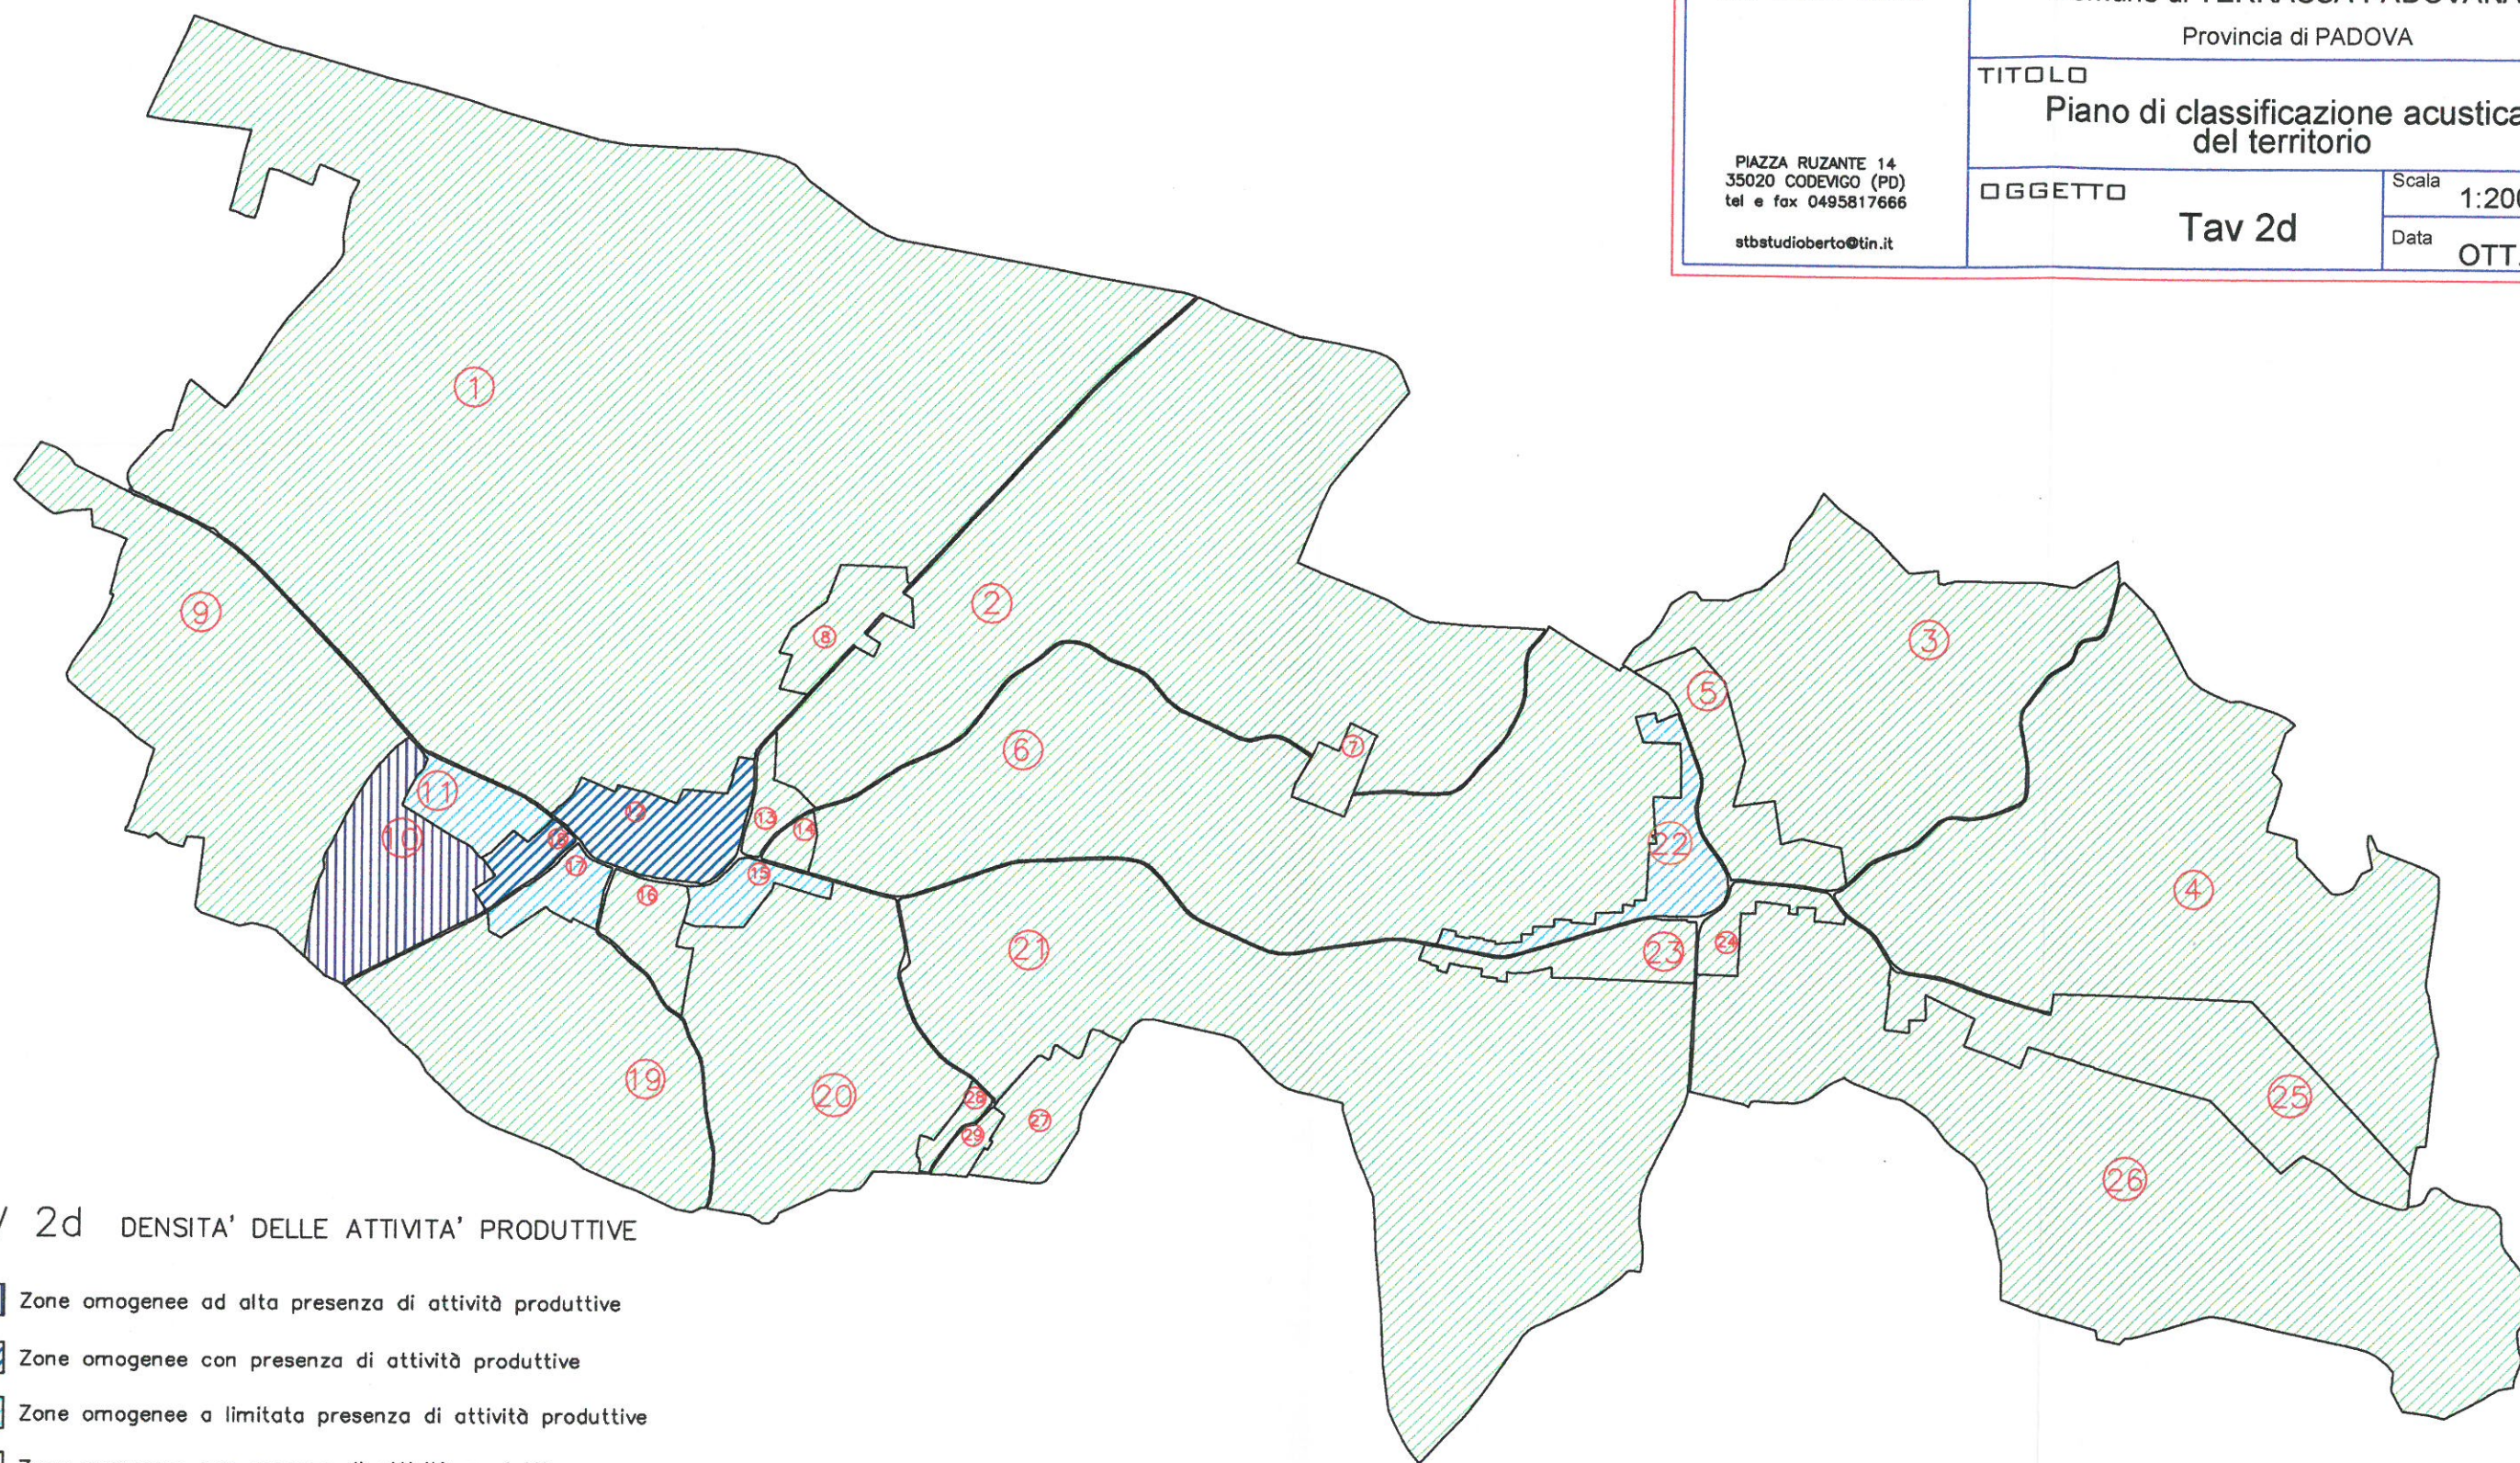Scala 1:20000

Data OTT. 2003



TAV 2d DENSITA' DELLE ATTIVITA' PRODUTTIVE

-  Zone omogenee ad alta presenza di attività produttive
-  Zone omogenee con presenza di attività produttive
-  Zone omogenee a limitata presenza di attività produttive
-  Zone omogenee con assenza di attività produttive

STB STUDIO BERTO

PIAZZA RUZANTE 14
35020 CODEVIGO (PD)
tel e fax 0495817666

stbstudioberto@tin.it

Comune di TERRASSA PADOVANA

Provincia di PADOVA

TITOLO


Piano di classificazione acustica
del territorio

OGGETTO

Tav 2e


Scala
1:20000

Data
OTT. 2003

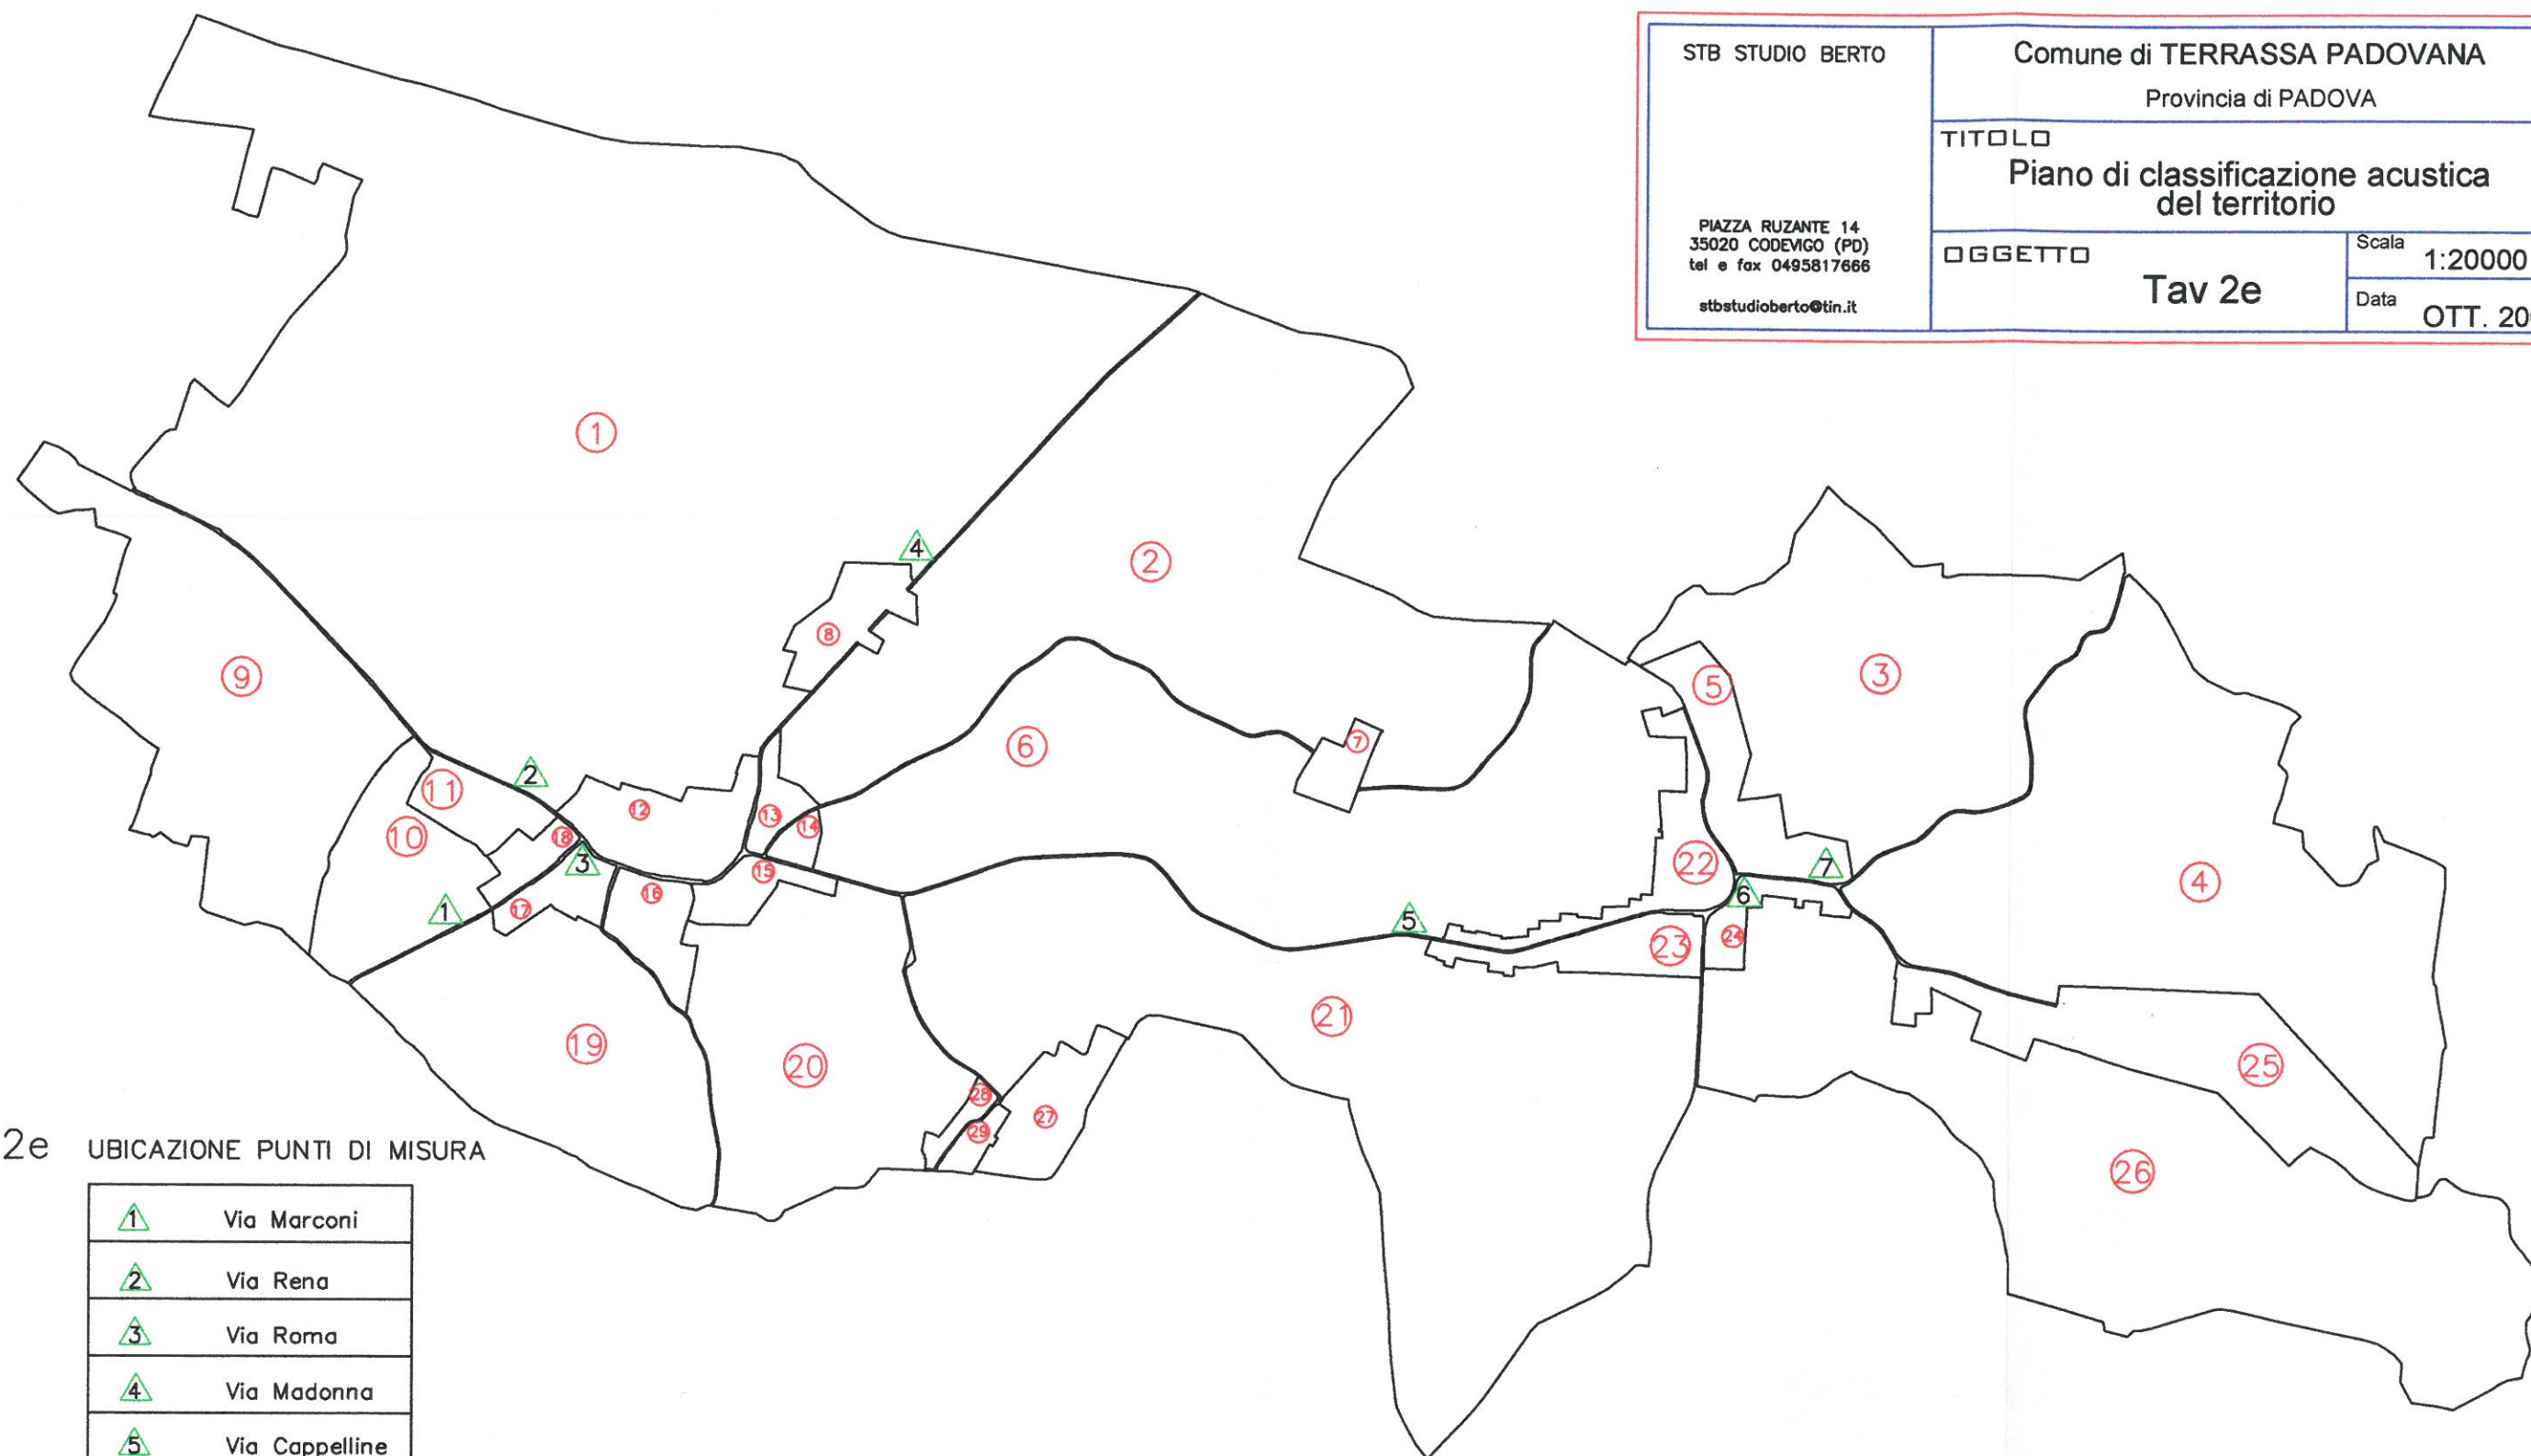

TAV 2e UBICAZIONE PUNTI DI MISURA

1	Via Marconi
2	Via Rena
3	Via Roma
4	Via Madonna
5	Via Cappelline
6	Via Navegauro
7	Via Dossi

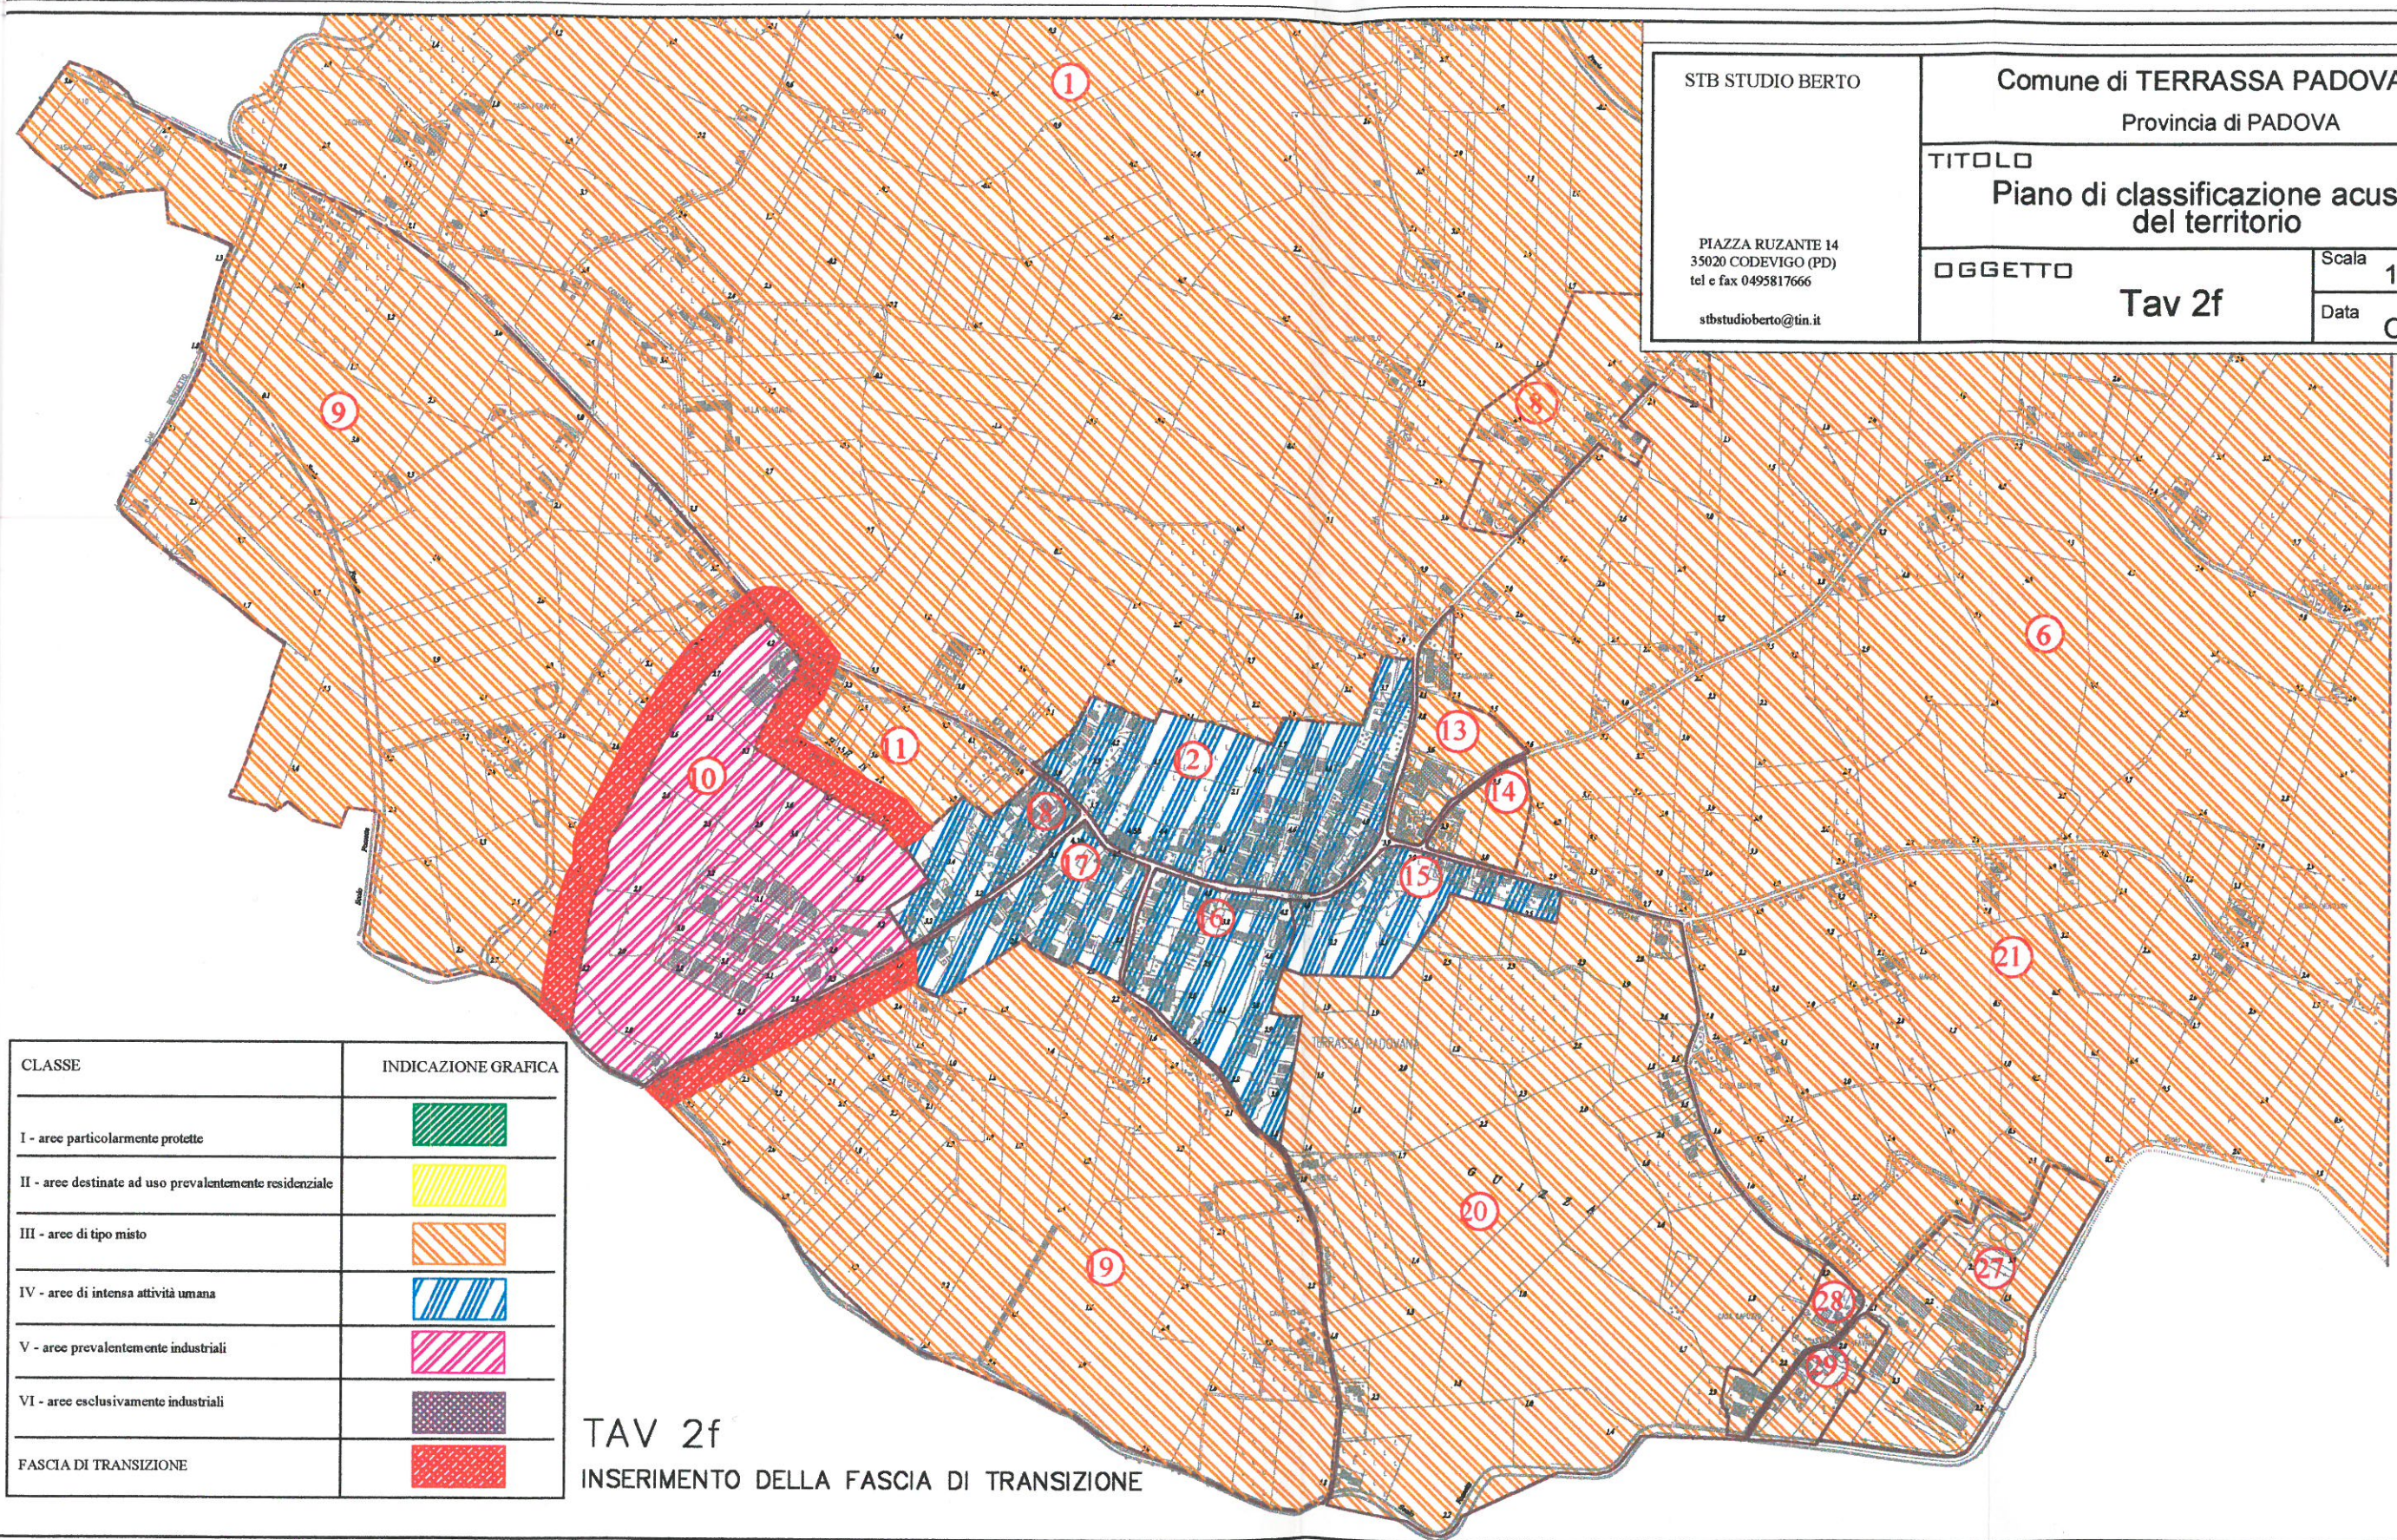

STB STUDIO BERTO

PIAZZA RUZANTE 14
35020 CODEVIGO (PD)
tel e fax 0495817666

stbstudioberto@tin.it

Comune di TERRASSA PADOVANA	
Provincia di PADOVA	
TITOLO Piano di classificazione acustica del territorio	
OGGETTO Tav 2f	Scala 1:5000
	Data OTT. 2003

CLASSE	INDICAZIONE GRAFICA
I - aree particolarmente protette	
II - aree destinate ad uso prevalentemente residenziale	
III - aree di tipo misto	
IV - aree di intensa attività umana	
V - aree prevalentemente industriali	
VI - aree esclusivamente industriali	
FASCIA DI TRANSIZIONE	

TAV 2f
INSERIMENTO DELLA FASCIA DI TRANSIZIONE