

COMUNE DI TERRASSA PADOVANA  
Provincia di PADOVA


P.A.T.

Elaborato

A 1

Scala 1:10.000

### Carta dei Vincoli e della Pianificazione Territoriale

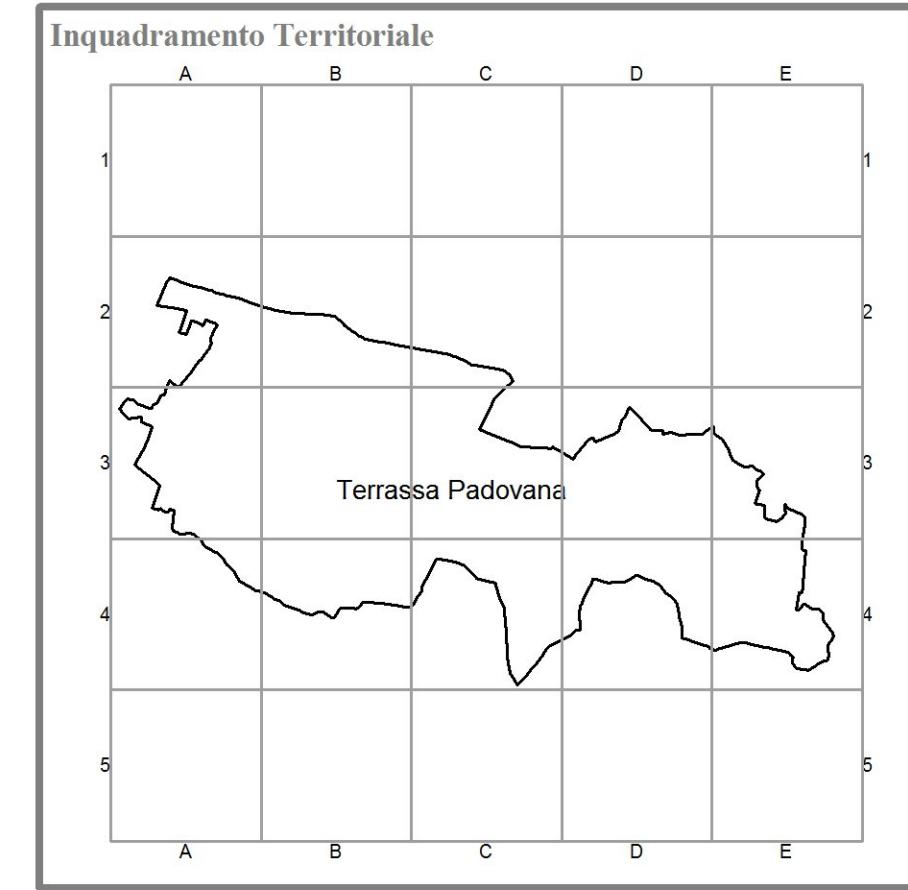

Progettista: Arch. Lino De Battisti  
Agronomo: Dott. Giuliano Bertoni  
Geologo: Geotriche srl  
Compatibilità idraulica: Ing. Giuliano Zen  
VAS: Arch. Antonio Buggin  
Quadro Conoscitivo: Studio Montin

DATA: MARZO 2017

Elaborato 1  
Scale 1:10.000

### Carta dei Vincoli e della Pianificazione Territoriale

LEGENDA

N.T.A.

Confine Comune

VINCOLI CULTURALI, PAESAGGISTICI, AMBIENTALI E GEOLOGI:

Vincolo sismico (intero territorio) art.4

Beni culturali D.Lgs. 42/2004 - Edifici vincolati ed edifici pubblici con più di 70 anni art.5

Vincolo paesaggistico corsi d'acqua ex R.D. 1775/1933 art.7

CENTRI STORICI:

CentroStorico art.8

ELEMENTI GENERATORI DI VINCOLO E FASCE DI RISPETTO:

Cimiteri art.10

Rispetto cimiteriale art.10

Elettrodotti art.11

Fasce di rispetto elettrodotti art.11

Viabilità art.13

Fasce di rispetto stradale art.13

Idrografia art.14

Fasce di rispetto idraulico art.14

Allevamenti art.12

Centri Abitati art.9

VINCOLI DI LIVELLO SUPERIORE:

Ambiti di Paesaggio PTRC (bassa pianura tra il Brenta e l'Adige) art.24

