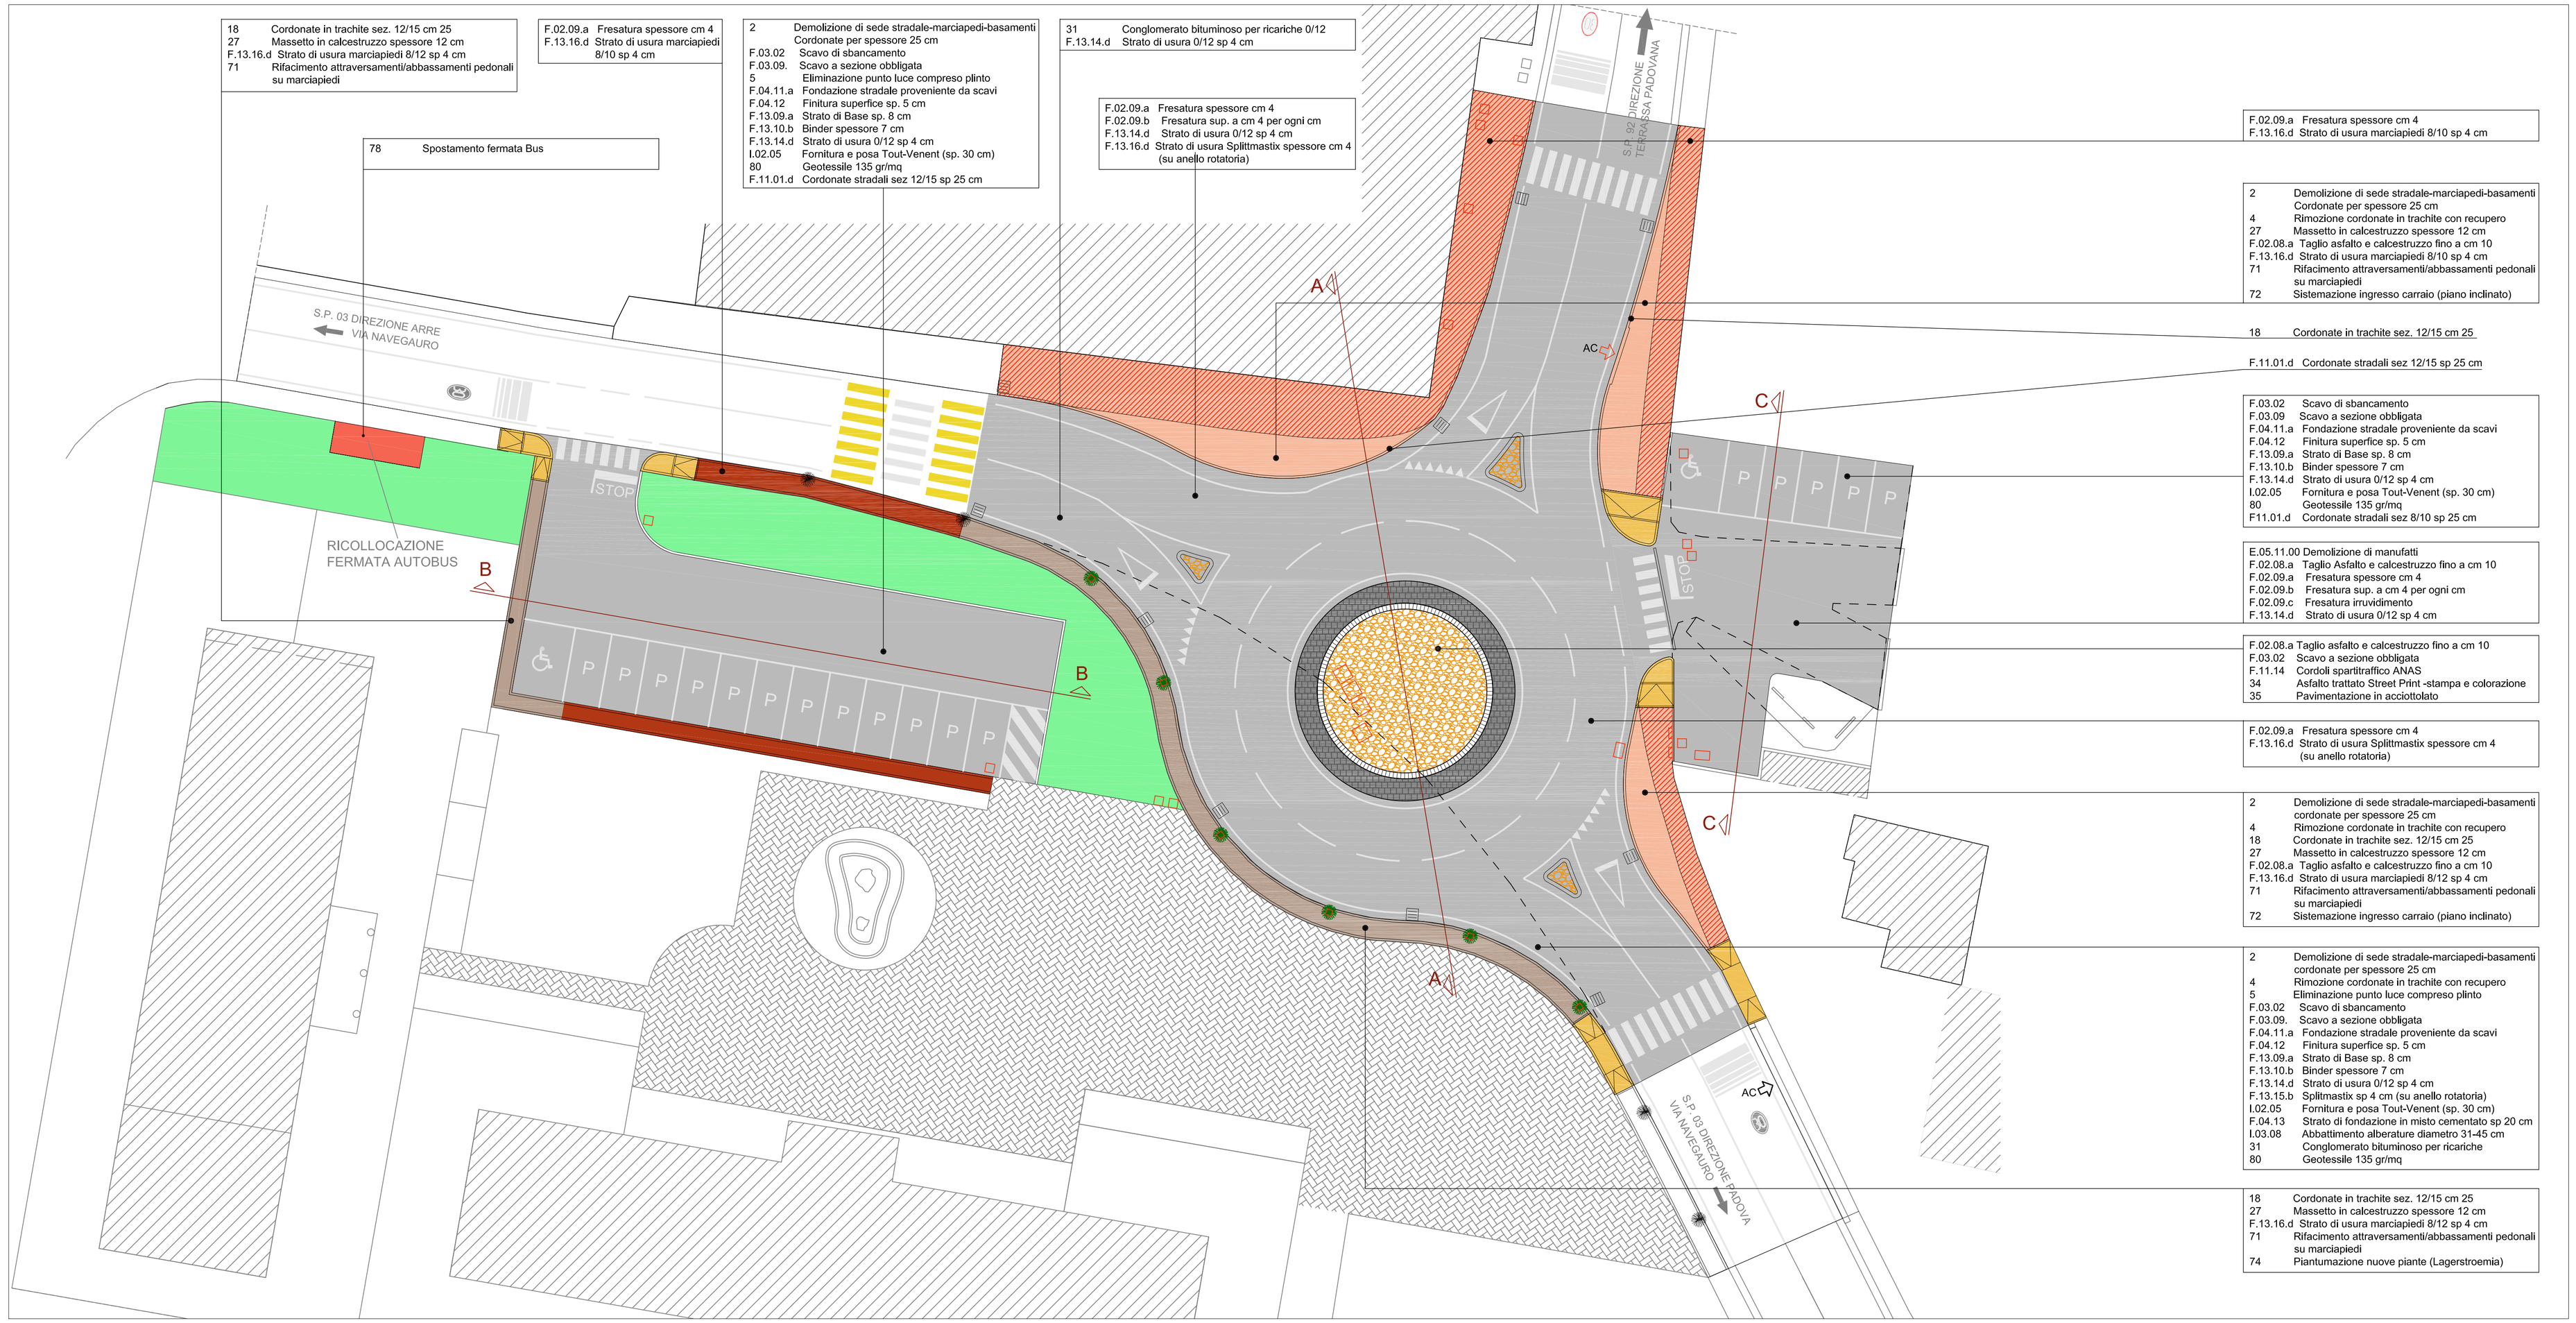

18 Cordonate in trachite sez. 12/15 cm 25
27 Massetto in calcestruzzo spessore 12 cm
F.13.16.d Strato di usura marciapiedi 8/12 sp 4 cm
71 Rifacimento attraversamenti/abbassamenti pedonali su marciapiedi

F.02.09.a Fresatura spessore cm 4
F.13.16.d Strato di usura marciapiedi 8/10 sp 4 cm

78 Spostamento fermata Bus

2 Demolizione di sede stradale-marciapedi-basamenti Cordonate per spessore 25 cm
F.03.02 Scavo di sbancamento
F.03.09. Scavo a sezione obbligata
5 Eliminazione punto luce compreso plinto
F.04.11.a Fondazione stradale proveniente da scavi
F.04.12 Finitura superfice sp. 5 cm
F.13.09.a Strato di Base sp. 8 cm
F.13.10.b Binder spessore 7 cm
F.13.14.d Strato di usura 0/12 sp 4 cm
I.02.05 Fornitura e posa Tout-Venent (sp. 30 cm)
80 Geotessile 135 gr/mq
F.11.01.d Cordonate stradali sez 12/15 sp 25 cm

31 Conglomerato bituminoso per ricariche 0/12
F.13.14.d Strato di usura 0/12 sp 4 cm

F.02.09.a Fresatura spessore cm 4
F.02.09.b Fresatura sup. a cm 4 per ogni cm
F.13.14.d Strato di usura 0/12 sp 4 cm
F.13.16.d Strato di usura Splittmastix spessore cm 4 (su anello rotatoria)

F.02.09.a Fresatura spessore cm 4
F.13.16.d Strato di usura marciapiedi 8/10 sp 4 cm

2 Demolizione di sede stradale-marciapedi-basamenti Cordonate per spessore 25 cm
4 Rimozione cordonate in trachite con recupero
27 Massetto in calcestruzzo spessore 12 cm
F.02.08.a Taglio asfalto e calcestruzzo fino a cm 10
F.13.16.d Strato di usura marciapiedi 8/10 sp 4 cm
71 Rifacimento attraversamenti/abbassamenti pedonali su marciapiedi
72 Sistemazione ingresso carraio (piano inclinato)

18 Cordonate in trachite sez. 12/15 cm 25

F.11.01.d Cordonate stradali sez 12/15 sp 25 cm

F.03.02 Scavo di sbancamento
F.03.09 Scavo a sezione obbligata
F.04.11.a Fondazione stradale proveniente da scavi
F.04.12 Finitura superfice sp. 5 cm
F.13.09.a Strato di Base sp. 8 cm
F.13.10.b Binder spessore 7 cm
F.13.14.d Strato di usura 0/12 sp 4 cm
I.02.05 Fornitura e posa Tout-Venent (sp. 30 cm)
80 Geotessile 135 gr/mq
F11.01.d Cordonate stradali sez 8/10 sp 25 cm

E.05.11.00 Demolizione di manufatti
F.02.08.a Taglio Asfalto e calcestruzzo fino a cm 10
F.02.09.a Fresatura spessore cm 4
F.02.09.b Fresatura sup. a cm 4 per ogni cm
F.02.09.c Fresatura inuvidimento
F.13.14.d Strato di usura 0/12 sp 4 cm

F.02.08.a Taglio asfalto e calcestruzzo fino a cm 10
F.03.02 Scavo a sezione obbligata
F.11.14 Cordoli spartitraffico ANAS
34 Asfalto trattato Street Print -stampa e colorazione
35 Pavimentazione in acciottolato

F.02.09.a Fresatura spessore cm 4
F.13.16.d Strato di usura Splittmastix spessore cm 4 (su anello rotatoria)

2 Demolizione di sede stradale-marciapedi-basamenti cordonate per spessore 25 cm
4 Rimozione cordonate in trachite con recupero
18 Cordonate in trachite sez. 12/15 cm 25
27 Massetto in calcestruzzo spessore 12 cm
F.02.08.a Taglio asfalto e calcestruzzo fino a cm 10
F.13.16.d Strato di usura marciapiedi 8/12 sp 4 cm
71 Rifacimento attraversamenti/abbassamenti pedonali su marciapiedi
72 Sistemazione ingresso carraio (piano inclinato)

2 Demolizione di sede stradale-marciapedi-basamenti cordonate per spessore 25 cm
4 Rimozione cordonate in trachite con recupero
5 Eliminazione punto luce compreso plinto
F.03.02 Scavo di sbancamento
F.03.09. Scavo a sezione obbligata
F.04.11.a Fondazione stradale proveniente da scavi
F.04.12 Finitura superfice sp. 5 cm
F.13.09.a Strato di Base sp. 8 cm
F.13.10.b Binder spessore 7 cm
F.13.14.d Strato di usura 0/12 sp 4 cm
F.13.15.b Splittmastix sp 4 cm (su anello rotatoria)
I.02.05 Fornitura e posa Tout-Venent (sp. 30 cm)
F.04.13 Strato di fondazione in misto cementato sp 20 cm
I.03.08 Abbattimento alberature diametro 31-45 cm
31 Conglomerato bituminoso per ricariche
80 Geotessile 135 gr/mq

18 Cordonate in trachite sez. 12/15 cm 25
27 Massetto in calcestruzzo spessore 12 cm
F.13.16.d Strato di usura marciapiedi 8/12 sp 4 cm
71 Rifacimento attraversamenti/abbassamenti pedonali su marciapiedi
74 Piantumazione nuove piante (Lagerstroemia)

PLANIMETRIA DI PROGETTO *SCALA 1:200*

- TRACCIATO STRADALE DI PROGETTO
- BANCHINA TRANSITABILE IN ASFALTO STAMPATO (STREET PRINT)
- CORDONATA TIPO ANAS PER DEFINIZIONE ISOLE CENTRALE/SPARTITRAFFICO
- ACCIOTTOLATO(ISOLA CENTRALE E ISOLE SPARTITRAFFICO)
- CONGLOMERATO BITUMINOSO (SPLITTMASTIX SU ANELLO ROTATORIA)
- MARCIAPIEDE - TRATTO ESISTENTE (FRESATURA E NUOVO TAPPETTO USURA)
- MARCIAPIEDE - TRATTO DI NUOVA COSTRUZIONE (MARGINI CON CORDONATA IN TRACHITE)
- MARCIAPIEDE - TRATTO ALLARGAMENTO DI NUOVA COSTRUZIONE (MARGINE ESTERNO CON NUOVA CORDONATA IN CLS O TRACHITE CM 12/15)
- MARCIAPIEDE - TRATTO ESISTENTE DEMOLIZIONE MARGINE E RACCORDO CON NUOVO TRATTO IN ALLARGAMENTO (NUOVO TAPPETO USURA)
- RAMPETTE PER DIVERSAMENTE ABILI (BARRIERE ARCHITETTONICHE)
- AC ACCESSO CARRAIO (TRASFORMAZIONE DELL'ESISTENTE)
- AC ACCESSO CARRAIO (SPOSTAMENTO/NUOVA REALIZZAZIONE)
- SEGNALETICA ORIZZONTALE DI PROGETTO
- SEDIME EDIFICI ESISTENTI (NON SOGGETTI AD INTERVENTO)
- NUOVA ESSENZA ARBOREA DI PROGETTO (LAGERSTROEMIA)
- ESSENZA ARBOREA ESISTENTE (LAGERSTROEMIA)

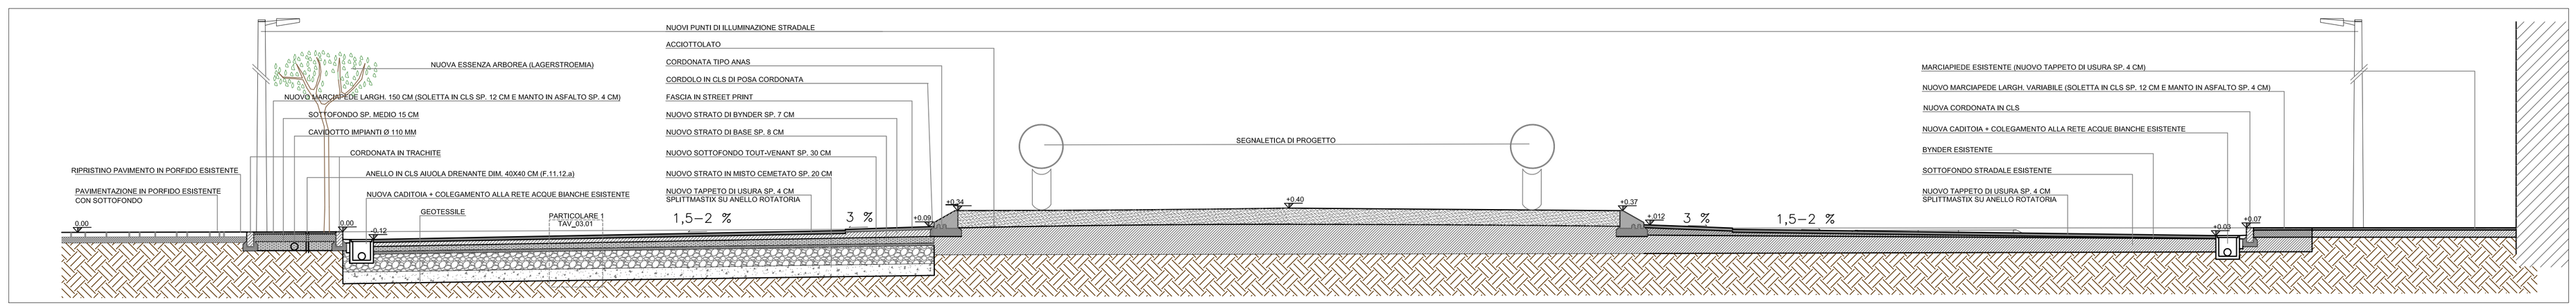

SEZIONE A-A *SCALA 1:50*

COMUNE DI TERRASSA P. PROVINCIA DI PADOVA

PROGETTO	LP081 INTERVENTI FINALIZZATI AL MIGLIORAMENTO DELLA SICUREZZA E FUNZIONALITA' DELLA VIABILITA' PROVINCIALE E INFRASTRUTTURE CONNESSE - ROTATORIA TRA VIA CAPPELLINE (SP 96) E VIA NAVEGAURO (SP 03)
OGGETTO	PROGETTO ESECUTIVO
COMMITTENTE	COMUNE DI TERRASSA PADOVANA

TAV.		DATA MAGGIO 2022
03	STATO DI PROGETTO PLANIMETRIA SCALA 1:200 SEZIONE A-A SCALA 1:50	SCALA: VARIE

IL R.U.P.
ING. ELISA CECCONELLO

A+S ARCHITETTURA
STUDIO TECNICO ASSOCIATO DI PROGETTAZIONE E SERVIZI
ARCHITETTI ASSOCIATI
ARCH. TROVO' ALESSANDRO
ARCH. ZATTI SIMONE
VIA VIVALDI, 17 35025 CARTURA (PD)
TEL. - FAX. 049 8869970 - EMAIL ASARCHITETTURA.INFO@GMAIL.COM
ARCH. TROVO' ALESSANDRO CELL. 349 4208335
ARCH. ZATTI SIMONE CELL. 349 2816109

Questo documento non può essere copiato, riprodotto, o pubblicato in tutto o in parte senza il consenso di A+S ARCHITETTURA (L.22/41, N.633 - Art. 2575 e segg. C.C.)